

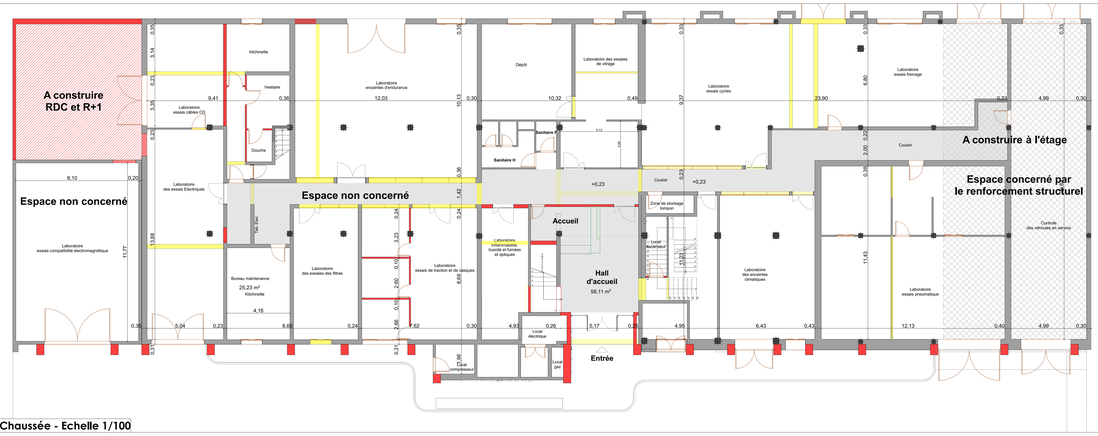


Plan Rez-de-Chaussée - Echelle 1/100

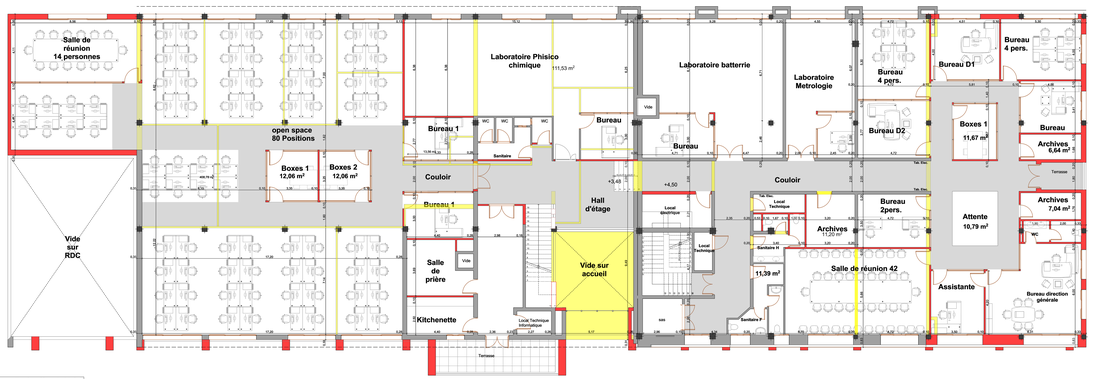

Plan 1er etage - Echelle 1/100

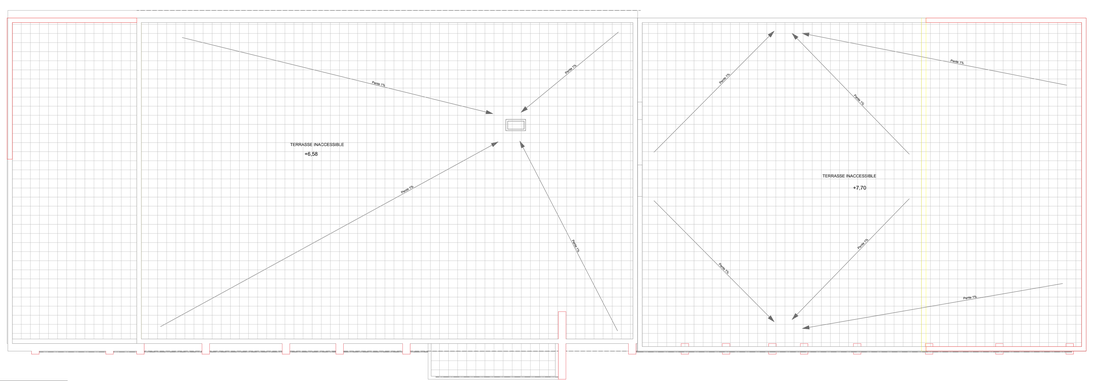

Plan Toiture - Echelle 1/100

Façade AA - Echelle 1/200

Façade BB - Echelle 1/100

Coupe AA - Echelle 1/200

Coupe BB - Echelle 1/100


Plan Situation

Légende

- A construire
- A Démolir
- Existant





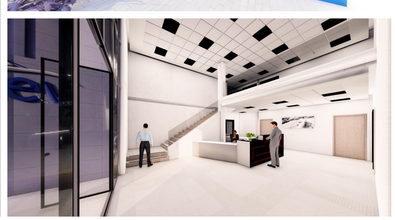

- Ce projet respecte les normes de sécurité contre les risques d'incendie et de panique telles que prévue dans les textes et réglements en vigueur

- VU ET APPROUVE PAR LE MAITRE D'OUVRAGE QUI S'ENGAGE A :

* Faire établir les plans de béton armé par un ingénieur agréé ainsi que les études techniques par un bureau d'études spécialisé.
* Avertir l'architecte du démarrage des travaux de construction.
* N'exécuter les travaux qu'après l'obtention des plans d'exécution signés par l'architecte.

- ENGAGEMENT ARCHITECTE :

* Suivre l'exécution des travaux jusqu'à l'obtention du permis d'habiter.

ROYAUME DU MAROC

WILAYA DE LA REGION	CASABLANCA - SETTAT
PREFECTURE D'ARRONDISSEMENT	AIN CHOCK
ARRONDISSEMENT	AIN CHOCK

PROJET D'EXTENSION ET DE REAMENAGEMENT DU CENTRE TECHNIQUE DES INDUSTRIES DES EQUIPEMENTS POUR VEHICULES - CETIEV-
SUITE A L'AUTORISATION DE CONSTRUIRE N°GP72/2016 DU 14/11/2016

PROPRIETAIRE / LOCATAIRE : .....
TITRE FONCIER : 142276/12

Architecte

ART
ALI RHMARI TLEMÇANI
ARCHITECTE
Ali Rhmari Tlemçani
Architecte D.E.S.H.M.N°
52 Rue ecrrete, Miarif
Casablanca
Tel: 05 22 23 43 71 / Fax: 05 22 23 43 71
e-mail: agence.art.architectes@gmail.com

Maîtrise d'oeuvre ingénierie sturture	
Bureau de contrôle sturture	
Maîtrise d'oeuvre ingénierie sécurité incendie	
Bureau de contrôle sturture sécurité incendie	

Notice de sécurité incendie N° :-

Designation			1
Plans Architecturaux	Adresse : COMPLEXE DES CENTRES TECHNIQUES BOULEVARD 60 SIDI MAAROUF CASABLANCA TF N° 142276/12	Echelle 1/100 Date 21/02/2023	
Type: Plans - Coupes - Façades	Code émetteur: MEA	Nom émetteur: ARC	Phase: DPC	Lot: 00Z	Format: A0
Référence Dossier Dossier N° : AAX	C:\ALINAS III\Projet ART STUDIO\CETIEV\03-Production\Projet CETIEV 21022023.pln				